



РОССИЙСКАЯ ФЕДЕРАЦИЯ

Кемеровская область - Кузбасс

город Мыски

Администрация Мысковского городского округа

ПОСТАНОВЛЕНИЕ

от 24.02.2025 № 210-п

О внесении изменений в приложение к постановлению администрации Мысковского городского округа от 07.11.2024 № 1577-п

На основании заявления Общества с ограниченной ответственностью «Мысковская горэлектросеть» от 26.11.2024 № 34, руководствуясь Федеральным законом от 06.10.2003 № 131-ФЗ «Об общих принципах организации местного самоуправления в Российской Федерации», Уставом Мысковского городского округа, Положением о Комитете по управлению муниципальным имуществом Мысковского городского округа, утвержденным решением Мысковского городского Совета народных депутатов от 18.11.2010 № 65-н:

1. Внести изменения в приложение к постановлению администрации Мысковского городского округа от 07.11.2024 № 1577-п «Об установлении публичного сервитута», изложив его в новой редакции, согласно приложению.

2. Начальнику отдела по информатизации и компьютерному обеспечению администрации Мысковского городского округа Ширяеву П.Г. разместить настоящее постановление на сайте «Электронный бюллетень Мысковского городского округа» (электронный адрес в информационно-телекоммуникационной сети «Интернет» - pravo-myskiadmin.ru).

3. Настоящее постановление вступает в силу со дня подписания и распространяется на правоотношения, возникшие с 07.11.2024.

4. Контроль за исполнением настоящего постановления возложить на первого заместителя главы Мысковского городского округа по городскому хозяйству и строительству Е.В. Капралова.

Глава Мысковского
городского округа

Е.В. Тимофеев


Приложение
к постановлению администрации
Мысковского городского округа
от 24.02.2025 № 210-п

«Приложение
к постановлению администрации
Мысковского городского округа
от 07.11.2024 № 1577-п

Схема расположения границ публичного сервитута

Публичный сервитут устанавливается для размещения и эксплуатации сооружения электроснабжения: КТПН-76

Местоположение публичного сервитута: Российская Федерация, Кемеровская область-Кузбасс, Мысковский городской округ,
г. Мыски в границах земельного участка с кадастровым номером 42:29:0103013:1335

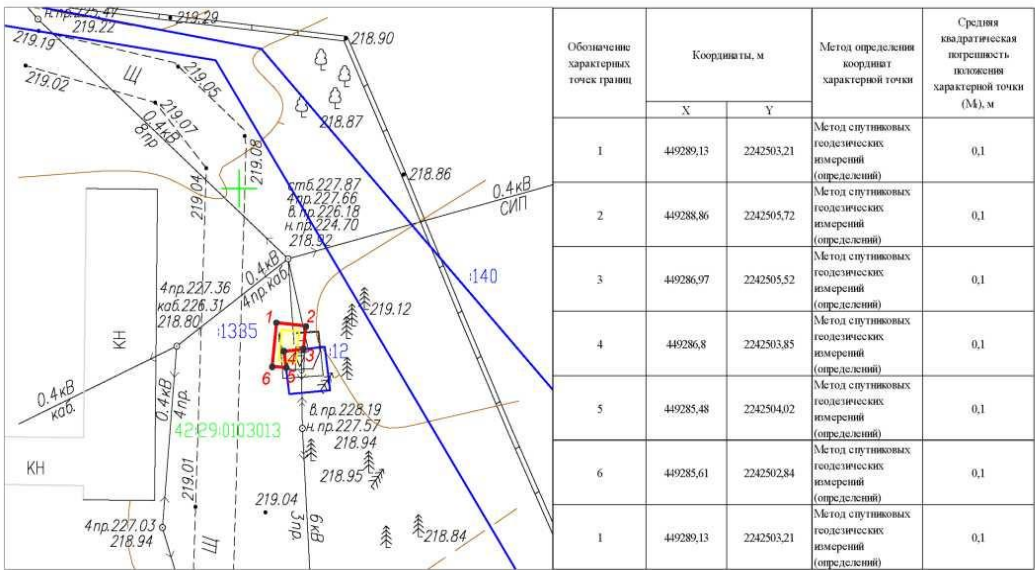

масштаб 1:500
система координат МСК-42, зона 2

Условные обозначения:

- 42:29:0103013 номер кадастрового квартала
- 7349 границы и кадастровый номер земельного участка
- местоположение объекта
- проектные границы публичного сервитута
общая площадь публичного сервитута 7 кв. м
часть земельного участка с кадастровым номером 42:29:0103013:1335
- 1. характерная точка границы публичного сервитута

Первый заместитель главы
Мысковского городского округа
по городскому хозяйству и строительству

Е.В. Капралов