

Приложение  
к постановлению администрации  
Мысковского городского округа  
от 05.11.2024 № 1559-п

Схема расположения границ публичного сервитута


ОПИСАНИЕ ГРАНИЦ ПУБЛИЧНОГО СЕРВИТУТА

Местоположение публичного сервитута - Российская Федерация, Кемеровская область-Кузбасс, Мысковский городской округ, г. Мыски; на землях населенных пунктов в кадастровом квартале № 42:29:0101011 - площадью 14 кв.м;


Публичный сервитут - под реконструкция: Сооружения линейного электротехнического: "ВЛ 0,4 кВ от ТП № 24, ул. Карчитская, 17 а (ф.6-514 О)" (Монтаж одной цепи ВЛИ-0,4кВ проводом СИП-2 с установкой ж/б опор)

- площадь публичного сервитута – 14 кв.м;
- система координат – МСК-42, зона-2;
- метод определения координат характерных точек - метод спутниковых геодезических измерений (определений);
- средняя квадратическая погрешность положения характерных точек – 0,10 (м).
- МАСШТАБ 1:500

УСЛОВНЫЕ ОБОЗНАЧЕНИЯ:

-  Граница земельного участка, прошедшего ГКУ
-  Граница кадастрового квартала
-  Проектное местоположение инженерного сооружения
-  Граница здания/сооружения, прошедшего ГКУ
-  Граница охранных зон
-  Обозначение кадастрового квартала
-  Обозначение учтенных земельных участков, зданий/сооружений
-  Характерная точка границы публичного сервитута
-  Проектная граница публичного сервитута, под сооружение линейное электротехническое, площадью - 14 кв.м

Обозначение характерных точек границ	Координаты, м		Обозначение характерных точек границ	Координаты, м	
	Х	У		Х	У
1	445254,83	2257924,27	27	445186,75	2257823,92
2	445254,98	2257925,25	28	445187,00	2257824,89
3	445253,99	2257925,41	29	445186,03	2257825,14
4	445253,84	2257924,42	30	445185,78	2257824,17
-	-	-	-	-	-
5	445252,40	2257911,55	31	445159,91	2257830,43
6	445252,69	2257912,51	32	445160,16	2257831,40
7	445251,73	2257912,80	33	445159,19	2257831,65
8	445251,44	2257911,85	34	445158,94	2257830,69
-	-	-	-	-	-
9	445242,66	2257880,58	-	-	-
10	445242,95	2257881,54	-	-	-
11	445242,00	2257881,83	-	-	-
12	445241,70	2257880,88	-	-	-
-	-	-	-	-	-
13	445233,24	2257850,79	-	-	-
14	445233,67	2257851,70	-	-	-
15	445232,77	2257852,12	-	-	-
16	445232,34	2257851,22	-	-	-
-	-	-	-	-	-
17	445222,83	2257830,04	-	-	-
18	445223,25	2257830,94	-	-	-
19	445222,35	2257831,37	-	-	-
20	445221,92	2257830,47	-	-	-
-	-	-	-	-	-
21	445209,88	2257819,25	-	-	-
22	445209,67	2257818,27	-	-	-
23	445213,70	2257817,45	-	-	-
24	445214,43	2257820,96	-	-	-
25	445213,47	2257821,22	-	-	-
26	445212,92	2257818,63	-	-	-

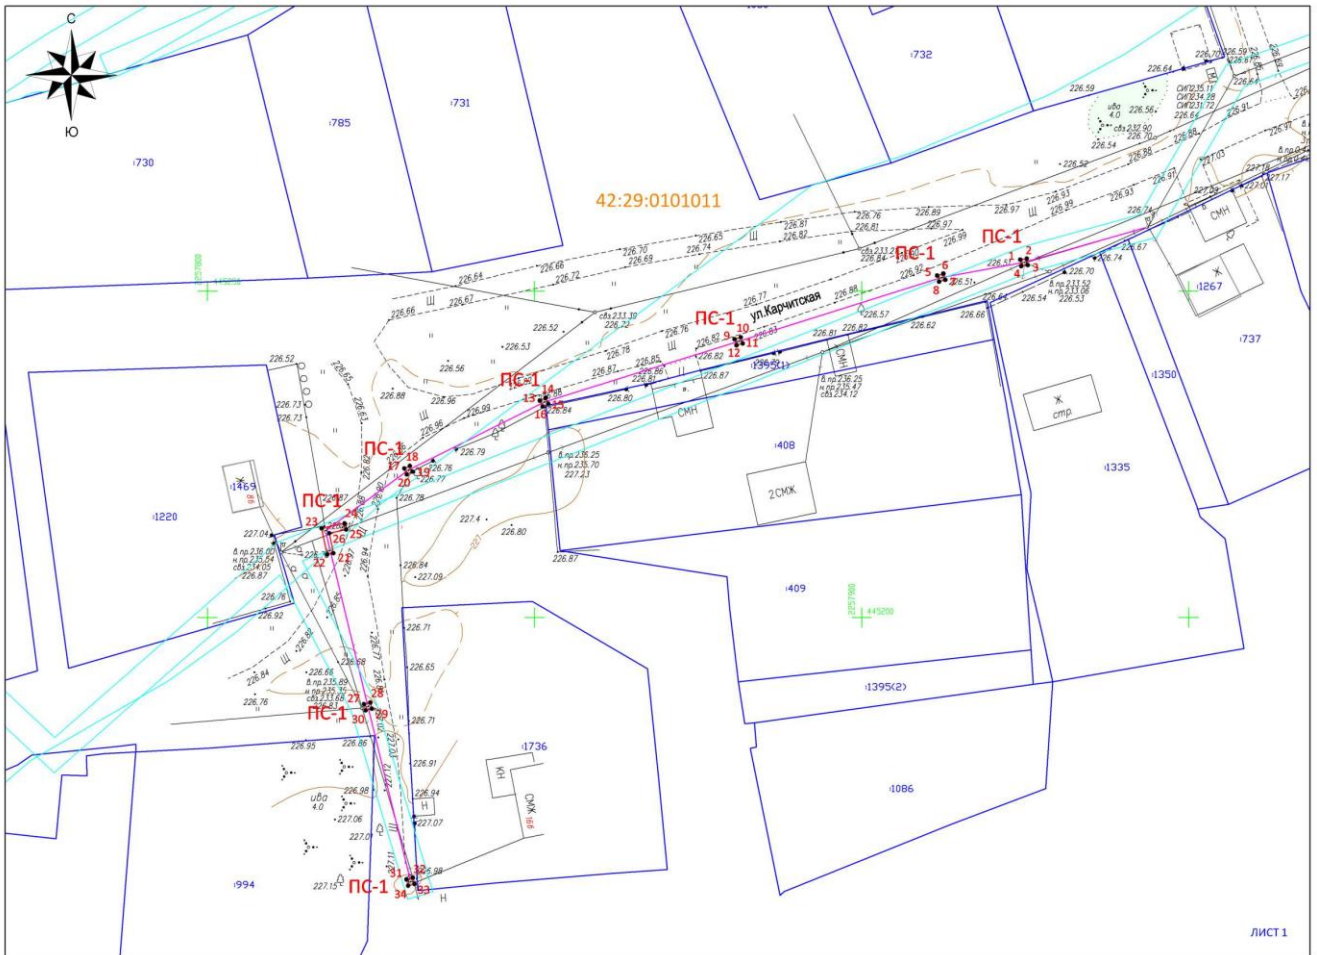

Первый заместитель главы  
 Мысковского городского округа  
 по городскому хозяйству и строительству

Е.В. Капралов