

Схема расположения границ публичного сервитута

ОПИСАНИЕ ГРАНИЦ ПУБЛИЧНОГО СЕРВИТУТА

Местоположение публичного сервитута - Российская Федерация, Кемеровская область-Кузбасс, Мысковский городской округ, г. Мыски; на землях населенных пунктов в кадастровом квартале № 42:29:0103013 - площадью 8 кв.м;


Публичный сервитут - под Сооружение линейной электротехническое: ВЛИ-0,4 кв от опоры № 1/1 Ф-0,4-1; ТП-МС-304-6/0,4 кв до опоры, установленной на границе земельного участка гаража, общество "Руль", № 173, к.н.42:29:0103013.2563, г. Мыски

- площадь публичного сервитута – 8 кв.м;
- система координат – МСК-42, зона-2;
- метод определения координат характерных точек -
- метод спутниковых геодезических измерений (определений);
- средняя квадратическая погрешность положения характерных точек – 0,10 (м).
- МАСШТАБ 1:500

УСЛОВНЫЕ ОБОЗНАЧЕНИЯ:

- Граница земельного участка, прошедшего ГКУ
- Граница кадастрового квартала
- Проектное местоположение инженерного сооружения
- Граница здания/сооружения, прошедшего ГКУ
- Граница охранных зон
- 42:29:0103013 Обозначение кадастрового квартала
- :2711 Обозначение утешных земельных участков, зданий/сооружений
- Характерная точка границы публичного сервитута
- ПС-1 Проектная граница публичного сервитута, под сооружение линейной электротехническое, площадью - 8 кв.м

Обозначение характерных точек границ	Координаты, м	
	X	Y
1	448717,48	2243180,86
2	448717,51	2243181,86
3	448716,51	2243181,89
4	448716,48	2243180,89
-	-	-
5	448716,17	2243154,19
6	448716,19	2243155,19
7	448715,19	2243155,22
8	448715,17	2243154,22
-	-	-
9	448715,47	2243131,24
10	448715,49	2243132,24
11	448714,50	2243132,27
12	448714,47	2243131,27
-	-	-
13	448714,78	2243114,37
14	448714,81	2243115,37
15	448713,81	2243115,40
16	448713,78	2243114,40
-	-	-
17	448714,52	2243092,48
18	448714,53	2243093,48
19	448713,53	2243093,48
20	448713,52	2243092,48
-	-	-
21	448714,03	2243074,19
22	448714,06	2243075,19
23	448713,06	2243075,22
24	448713,03	2243074,22
-	-	-
25	448705,30	2243060,49
26	448705,15	2243061,48
27	448703,25	2243061,18
28	448703,40	2243060,19

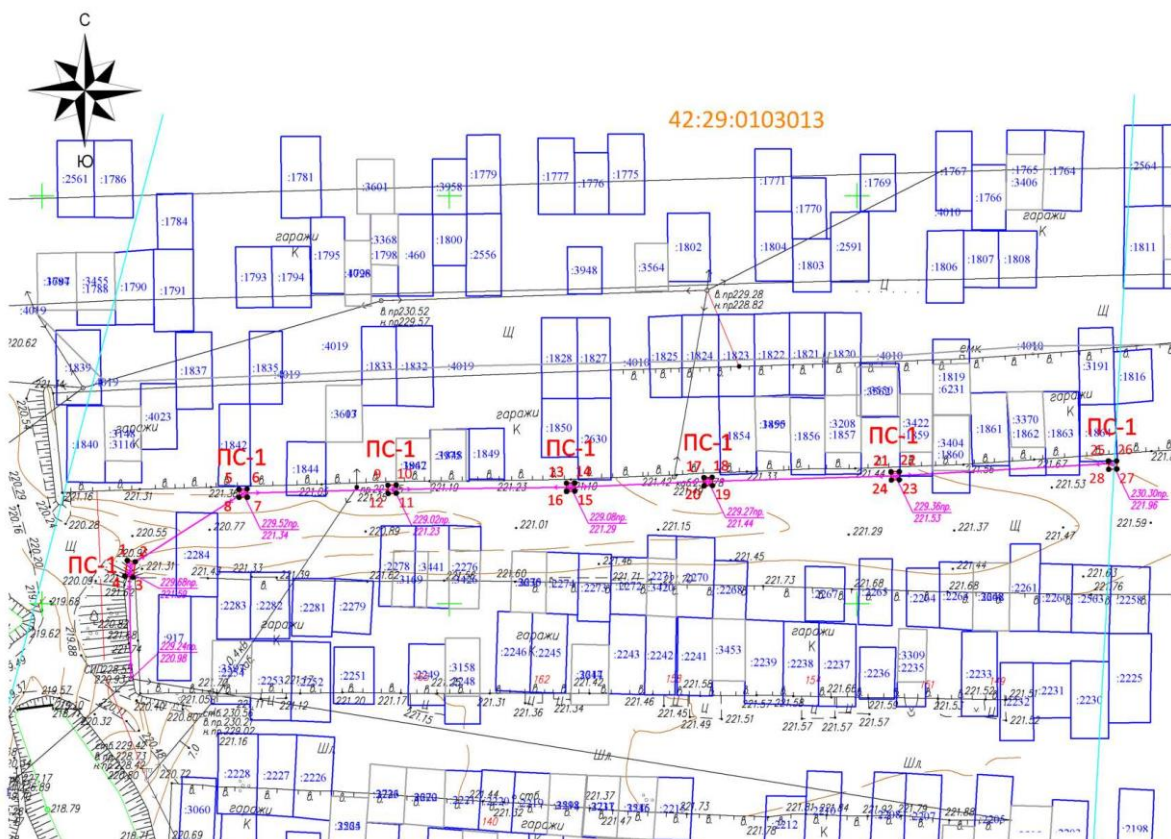

Первый заместитель главы
Мысковского городского округа
по городскому хозяйству и строительству

Е.В. Капралов