


Схема расположения границ публичного сервитута

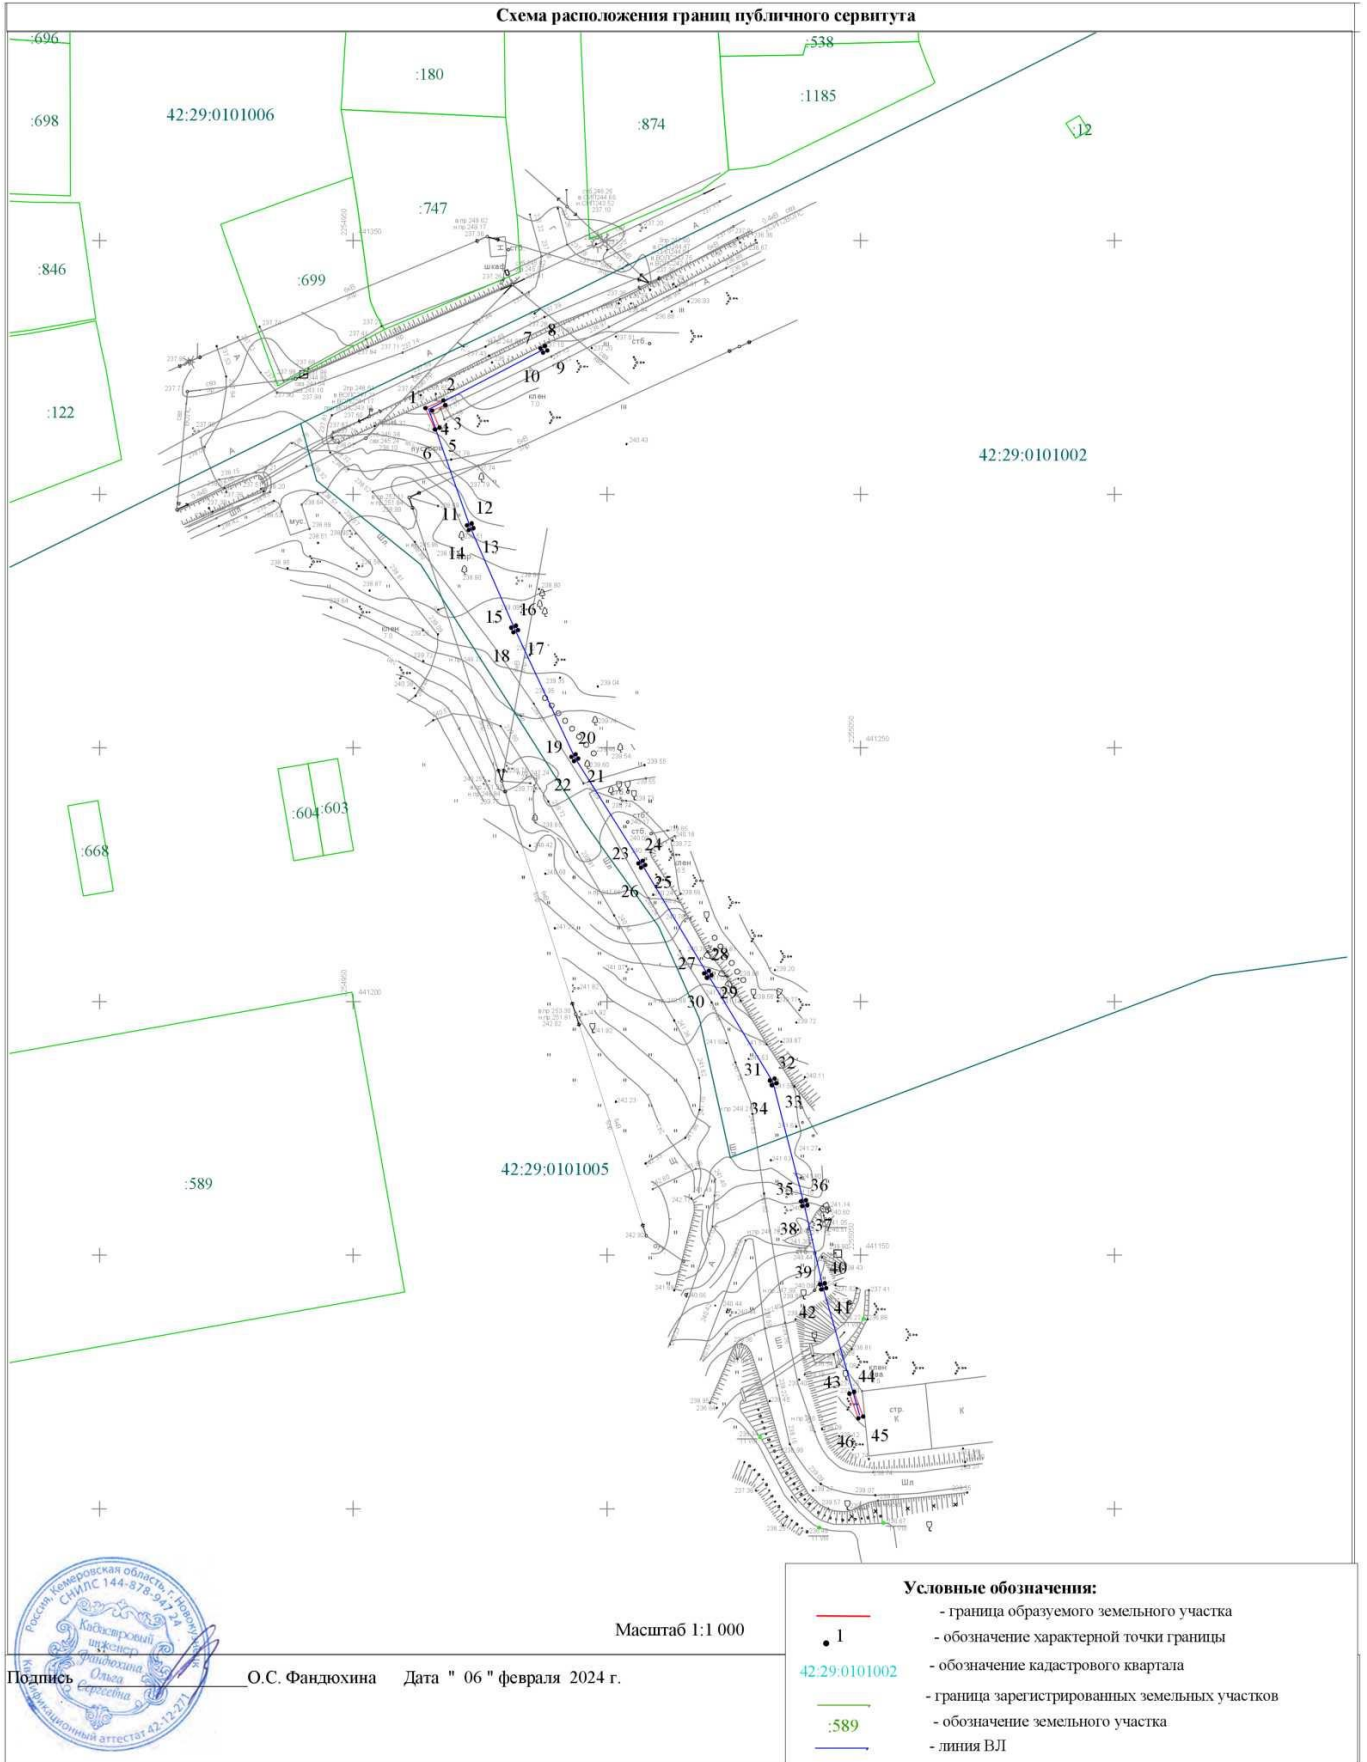

Подпись О.С. Фандюхина Дата " 06 " февраля 2024 г.

Масштаб 1:1 000

Условные обозначения:	
	- граница образуемого земельного участка
	- обозначение характерной точки границы
	- обозначение кадастрового квартала
	- граница зарегистрированных земельных участков
	- обозначение земельного участка
	- линия ВЛ

Первый заместитель главы
Мысковского городского округа
по городскому хозяйству и строительству

Е.В. Капралов